



災害発生箇所付近の平面図

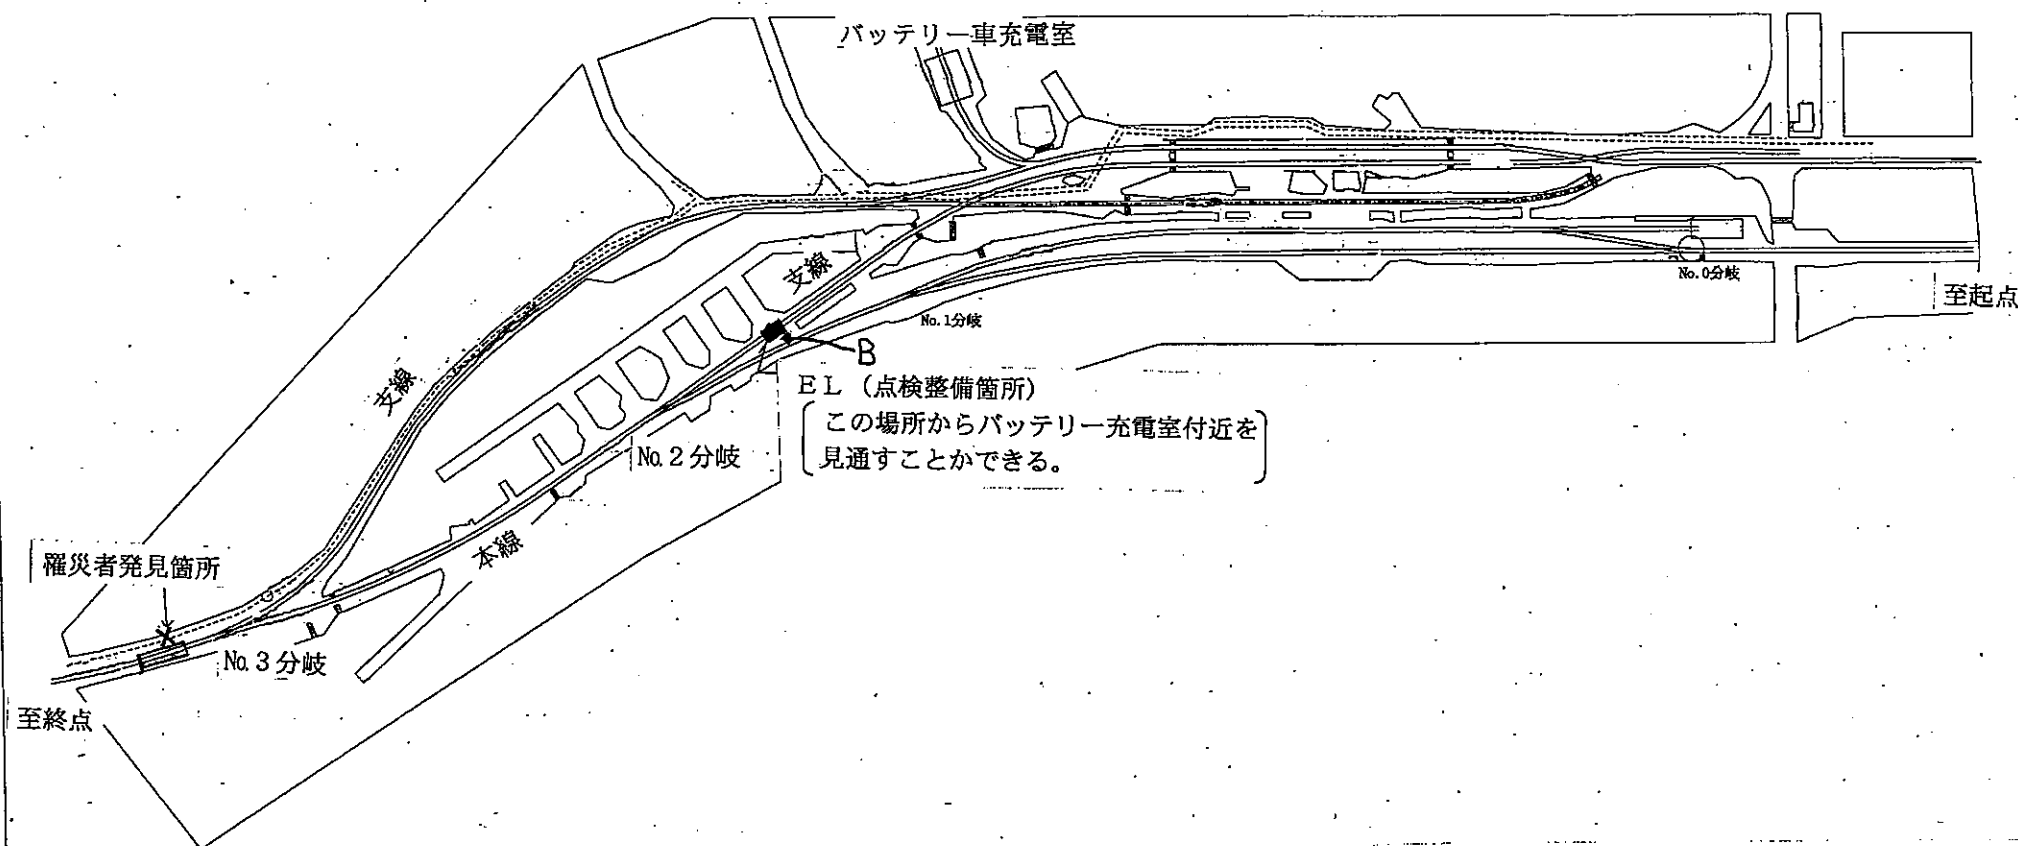


罹災者発見時の状況図

拡大図 縮尺：1/80

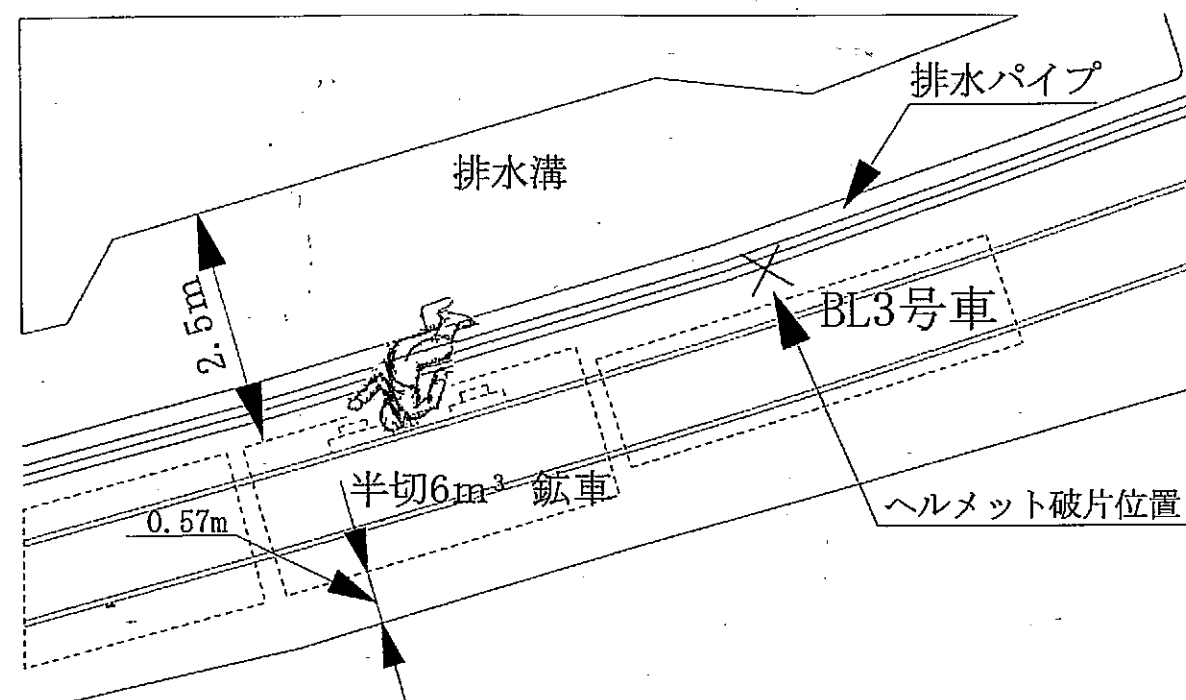

A-A' 断面図 縮尺：1/40

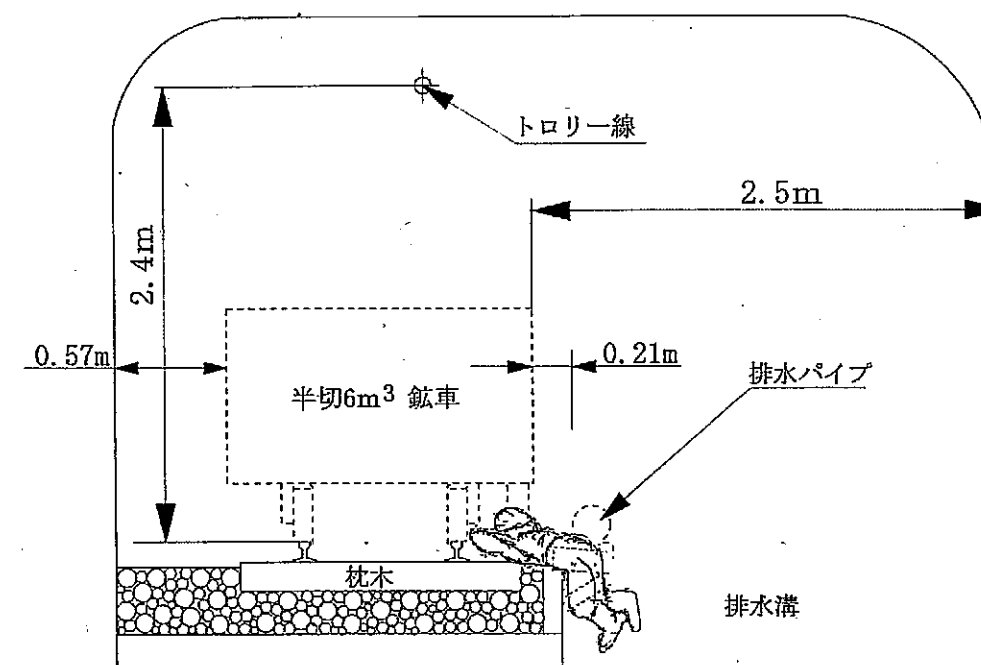

罹災箇所付近平面図 縮尺：1/200

