



基地平面図

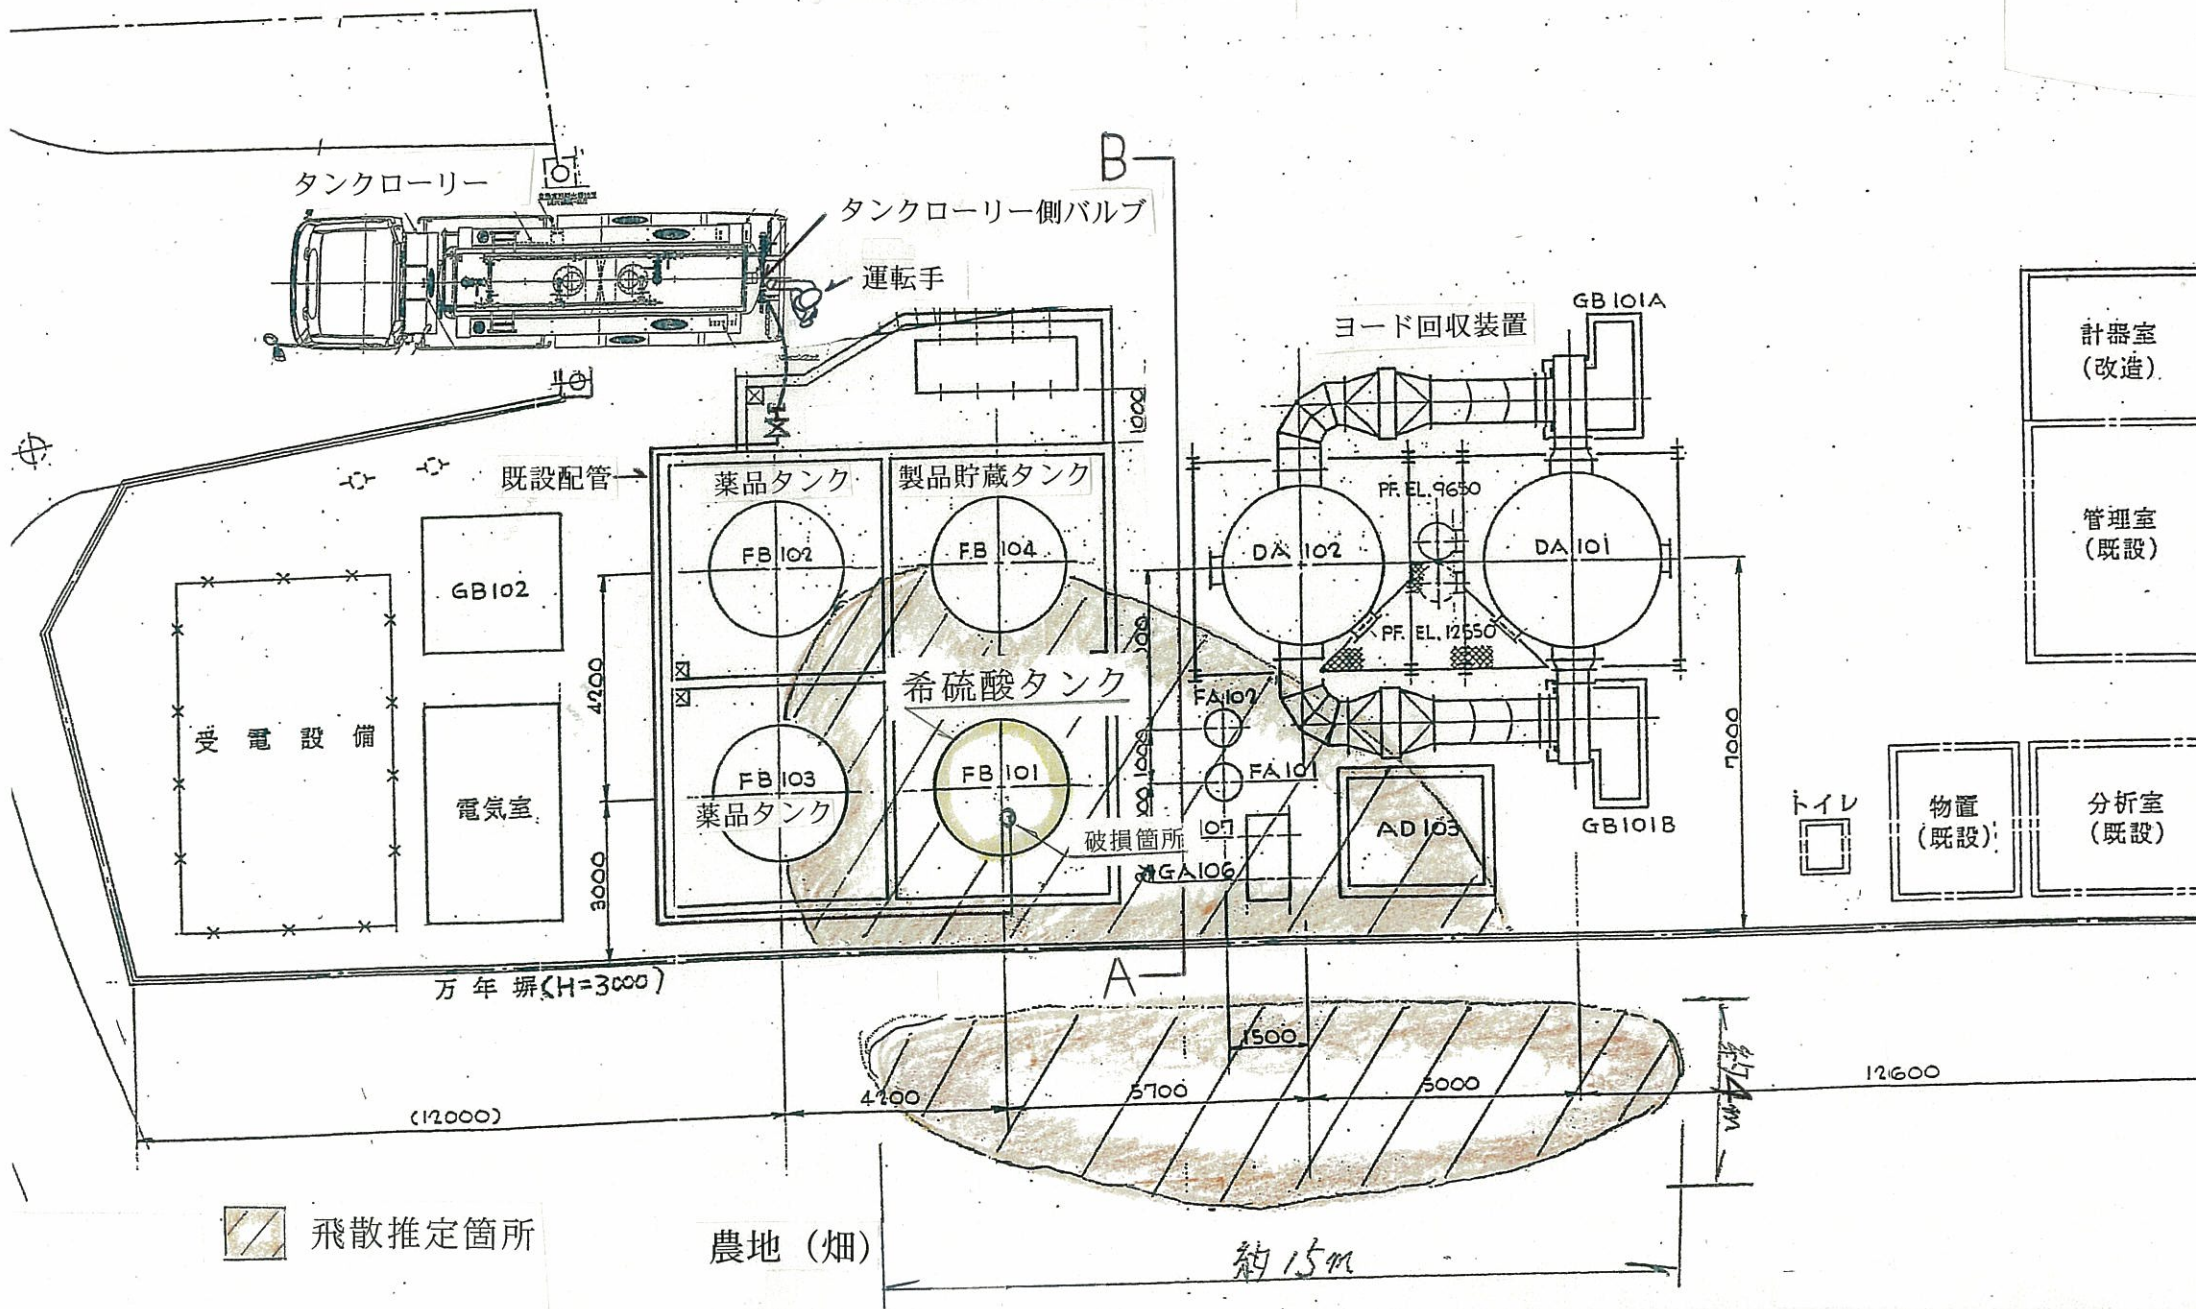

A——B 断面

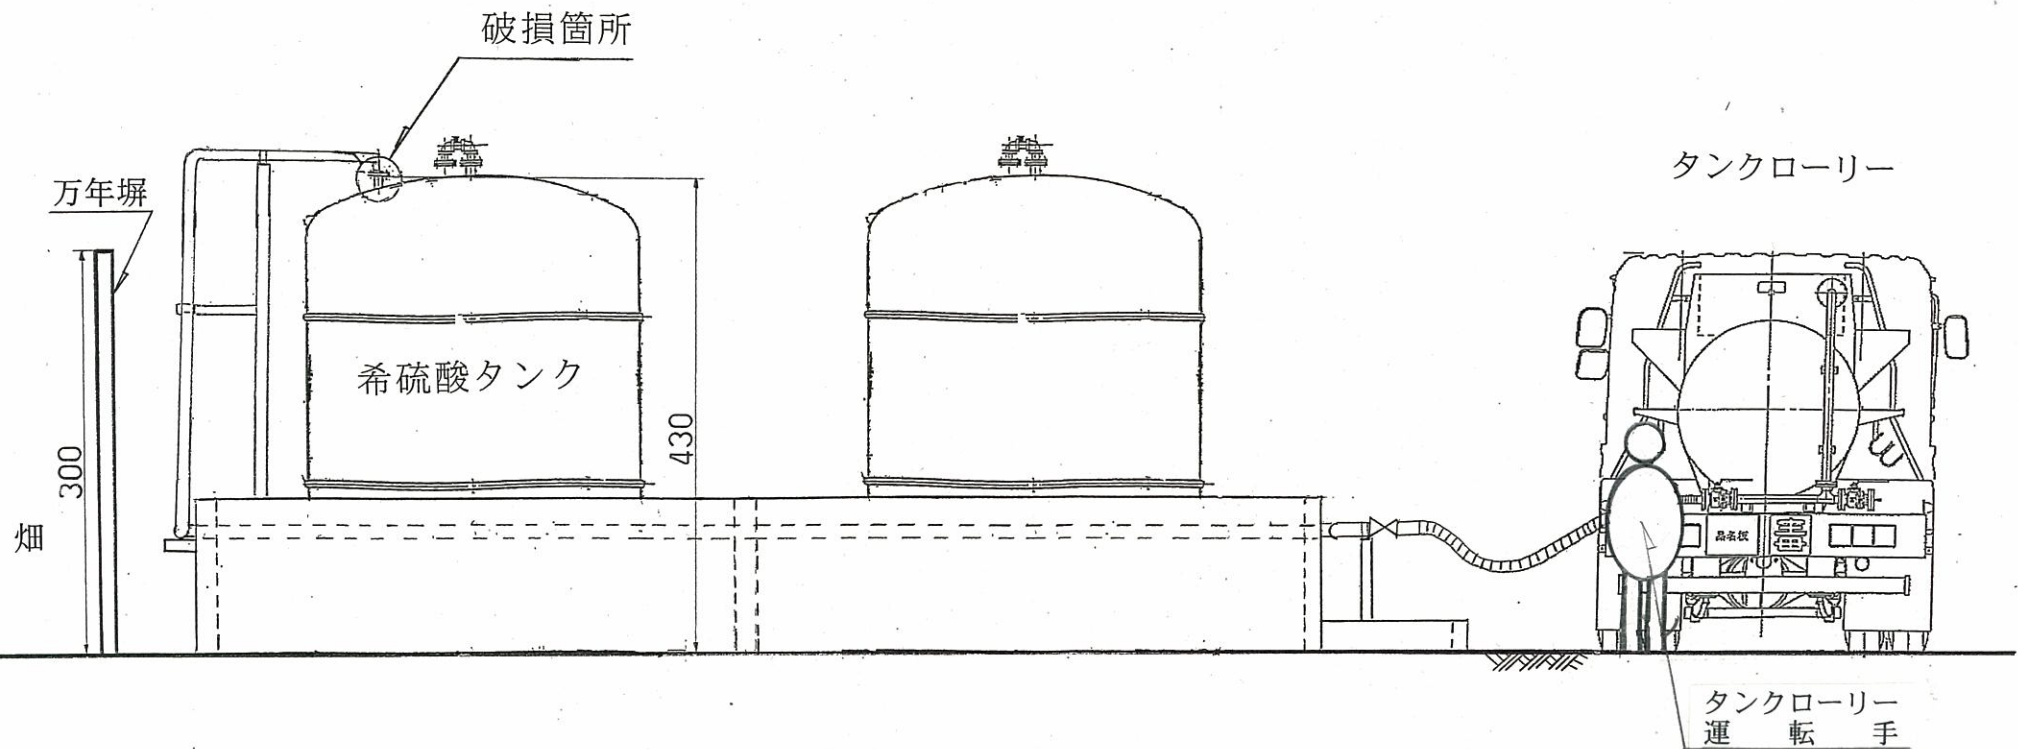

立面図

単位：cm


ヨード設備硫酸タンクの破断について



破断したフランジ部(拡大)



破断したフランジ下部

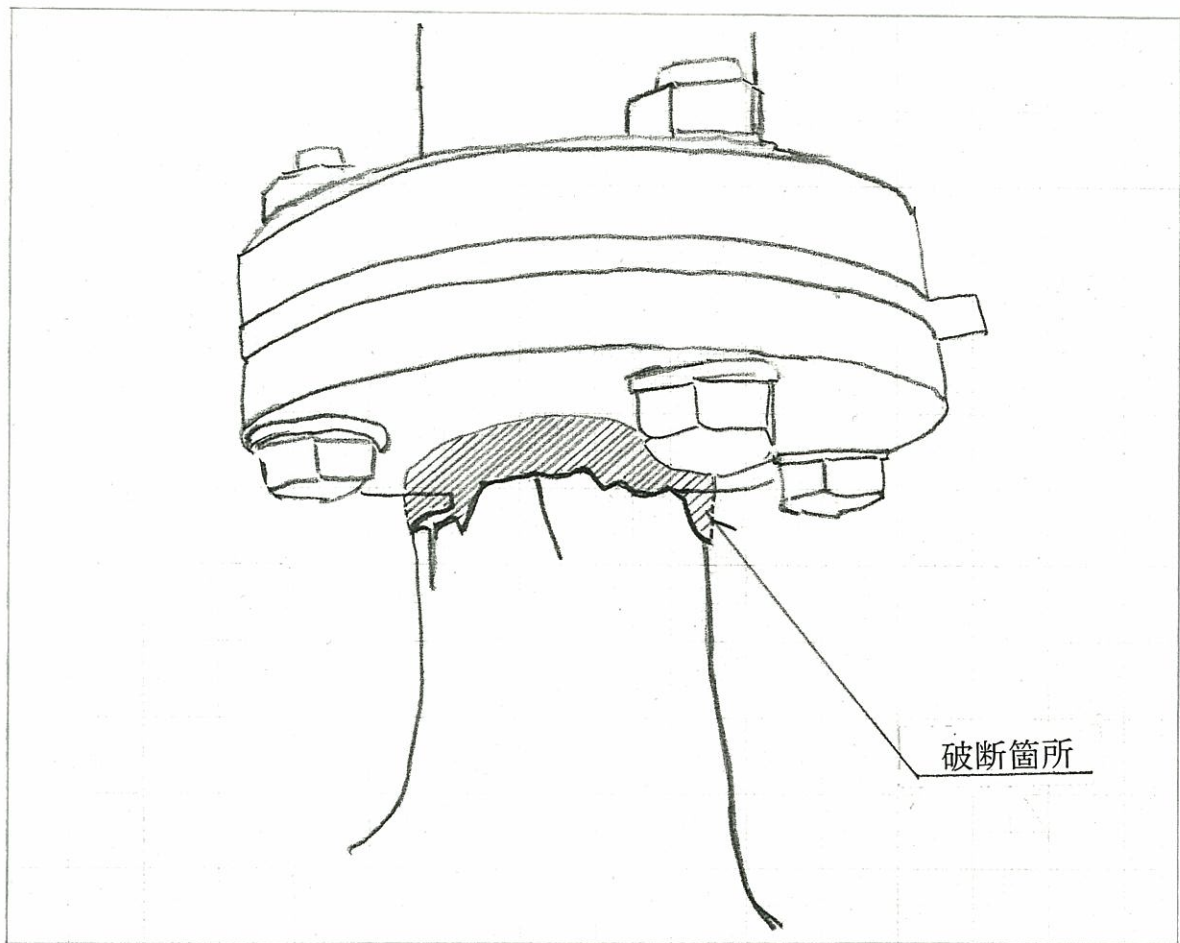

畑への飛散範囲(被害作物は既に除去済み)

